

Gemeinde Appenweiler  
Landkreis Ortenaukreis

## Satzung

über die Grenzen für den im Zusammenhang bebauten Ortsteil  
Urloffen

Auf Grund des § 34 Abs. 2 des Bundesbaugesetzes in der Fassung der Bekanntmachung vom 18. August 1976 (BGBl I S. 2256) (BBauG) in Verbindung mit § 4 der Gemeindeordnung für Baden-Württemberg in der Fassung vom 22. Dezember 1975 (GesBl. 1976 S. 1) hat der Gemeinderat am 07.08. 1978 folgende Satzung beschlossen:

### § 1

#### Festlegung der Grenzen nach § 34 Abs. 2 BBauG

Die Grenzen des im Zusammenhang bebauten Ortsteils  
Urloffen

werden gemäß § 34 Abs. 2 BBauG festgelegt.

### § 2

#### Grenzen

Die Grenzen des im Zusammenhang bebauten Ortsteils

Urloffen ( südlicher Ortsausgang, Grundstücke, Flurst. Nr. 683, 682, 681, 680, 679, 678, 757, 758, 759, 760/3, 760/1, 761. )

sind in der dieser Satzung als Anlage beigefügten Karte dargestellt.

### § 3

#### Inkrafttreten

Diese Satzung tritt mit der Bekanntmachung ihrer Genehmigung in Kraft.

Ort, Datum

Bürgermeisteramt

Appenweiler, den 8. August 1978

.....  
G ö t z  
Bürgermeister

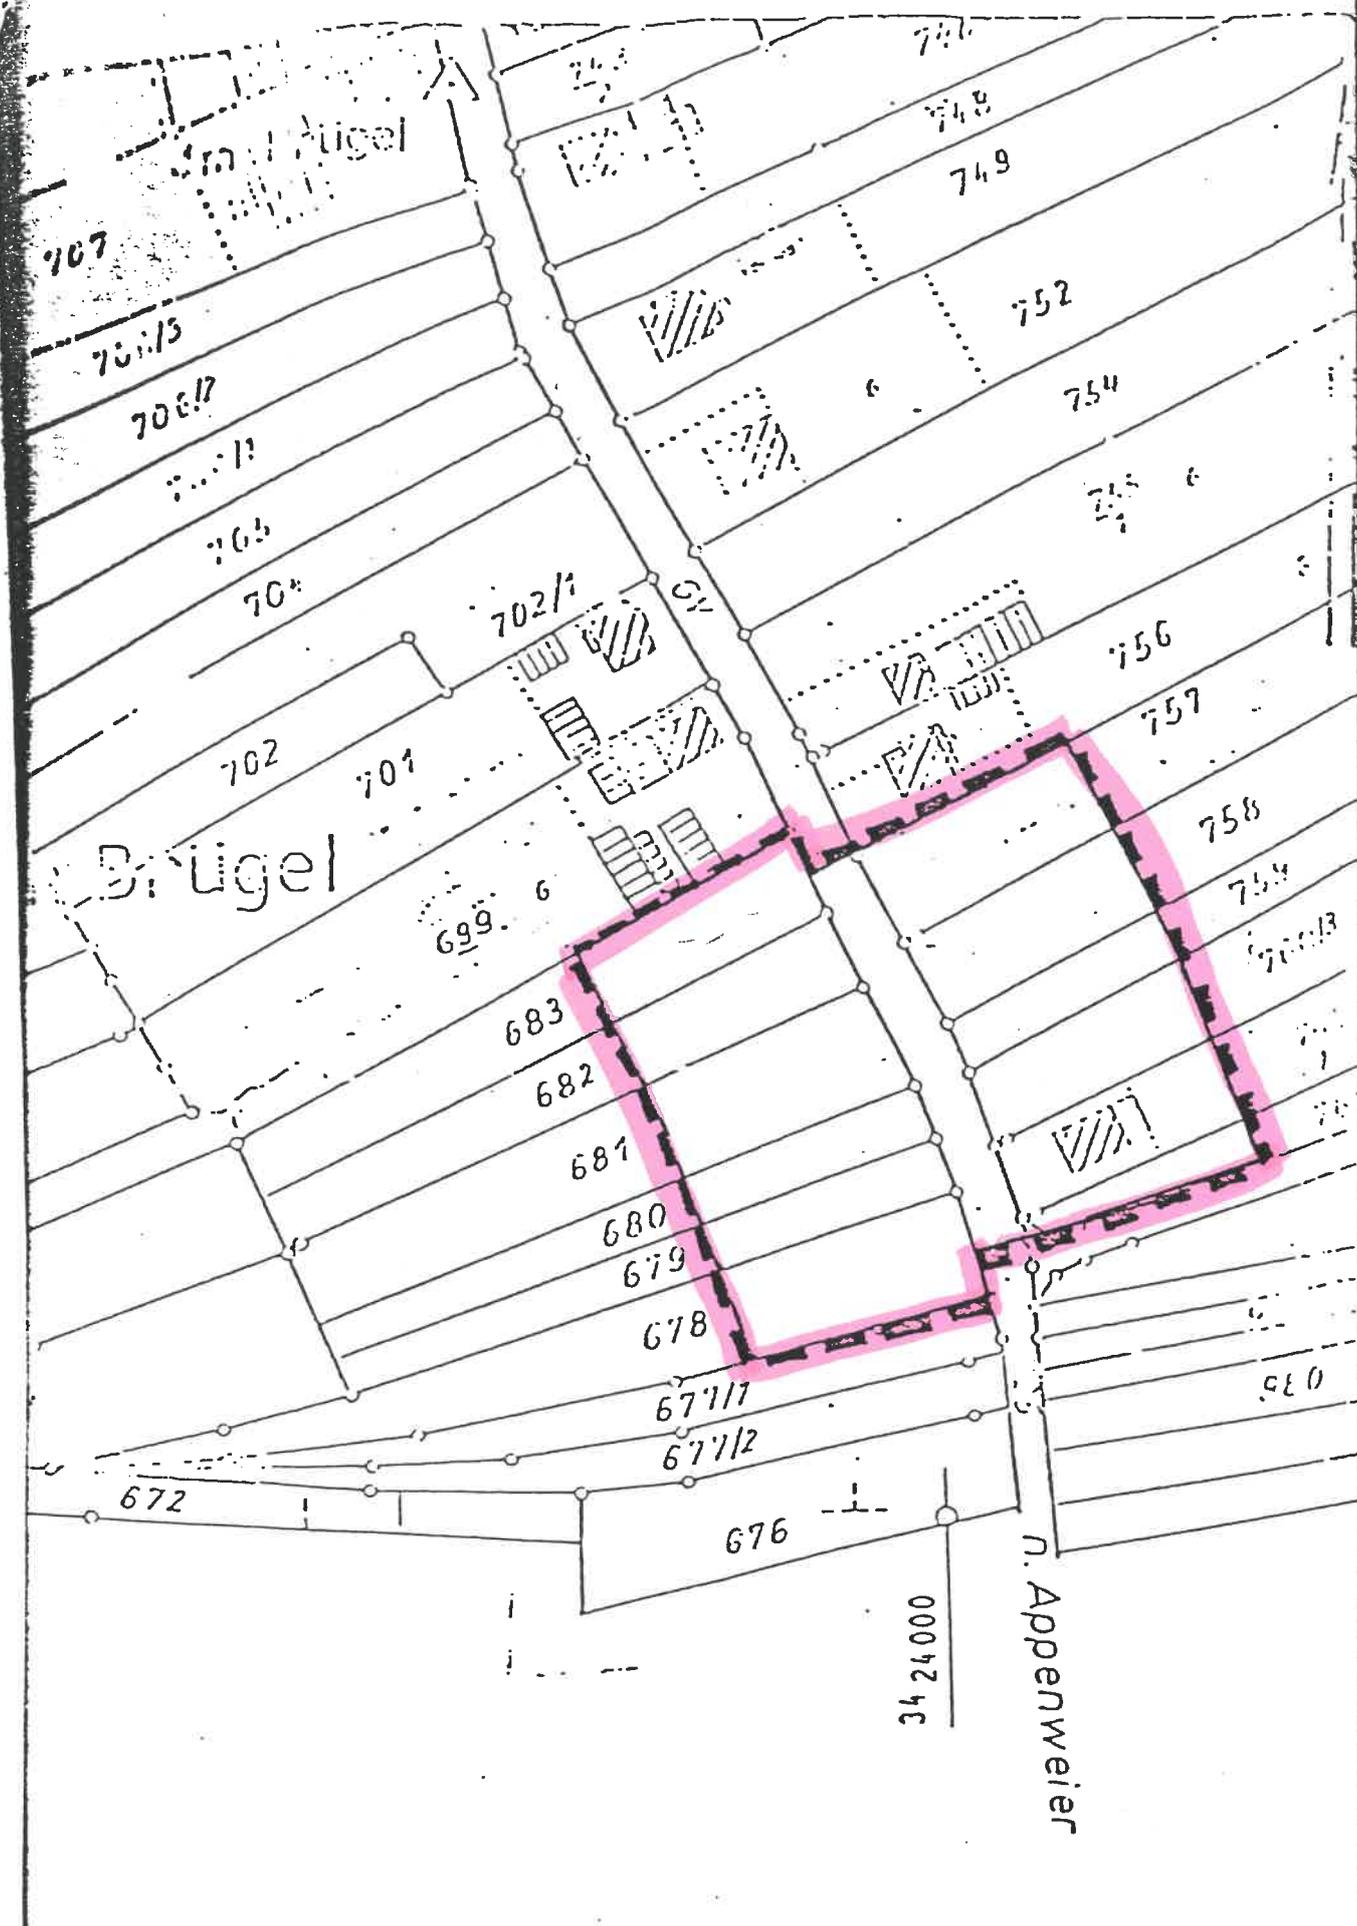


Abbildung entspricht dem Liegenschaftskataster.  
 Zeichnung entspricht dem Grundriss möglichst  
 bestehenbleibend   
 Grenze { wegfallend 

Unbeglaubigter Auszug aus der Flurkarte  
 für die Flurstücke Nr. 679  
 gefertigt am 23. Nov. 1976  
 Staatl. Verm. Amt Offenburg