


Geländeschnitt 2
M = 1:200
Überhöhung = 1.0

181.00 m ü. NN

Stationierung	[m]
best. Gelände	[m ü. NN]
gepl. Straße	[m ü. NN]

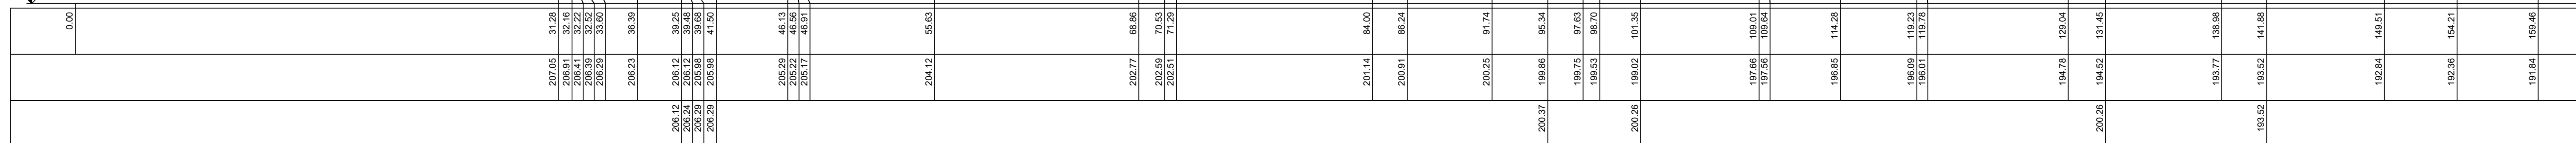

STAND: 05.07.2021 ANLAGE NR. 5-2
FASSUNG: ENTWURF (ARBEITSFASSUNG)

Mitte in Baden
GEMEINDE APPENWEIER
ORTSTEIL NESSELRIED
ORTENAUKREIS
BEBAUUNGSPLAN
"IN DER WIEDI / OBERE DORFSTRASSE"
GELÄNDESCHNITT 2



PROJEKT	207334	PLANUNG 77886 Lauf 07841/703-0 207334/baupl/egp/Gb01	
BEARB.	Kernler		
GEZ.	Währle		
DATUM			