


Regelschnitt 1C

Überhöhung = 1.0

NN+138.00m



Stationierung m	50.00	50.93	53.19	55.00	56.91	58.19	60.00	65.00	70.00	75.00	76.87	80.00	81.49	84.53	85.00	90.00
Koordinaten	3424073.578 5380098.489						3424086.476 5380067.463									
Geländehöhe m ü. NN	144.63	144.64	144.47	144.37	144.36	144.34	144.31	144.24	144.17	144.11	144.08	144.05	144.04	144.01	144.01	143.97
gepl. Straßenhöhen m ü. NN													145.24	145.15	145.14	144.65

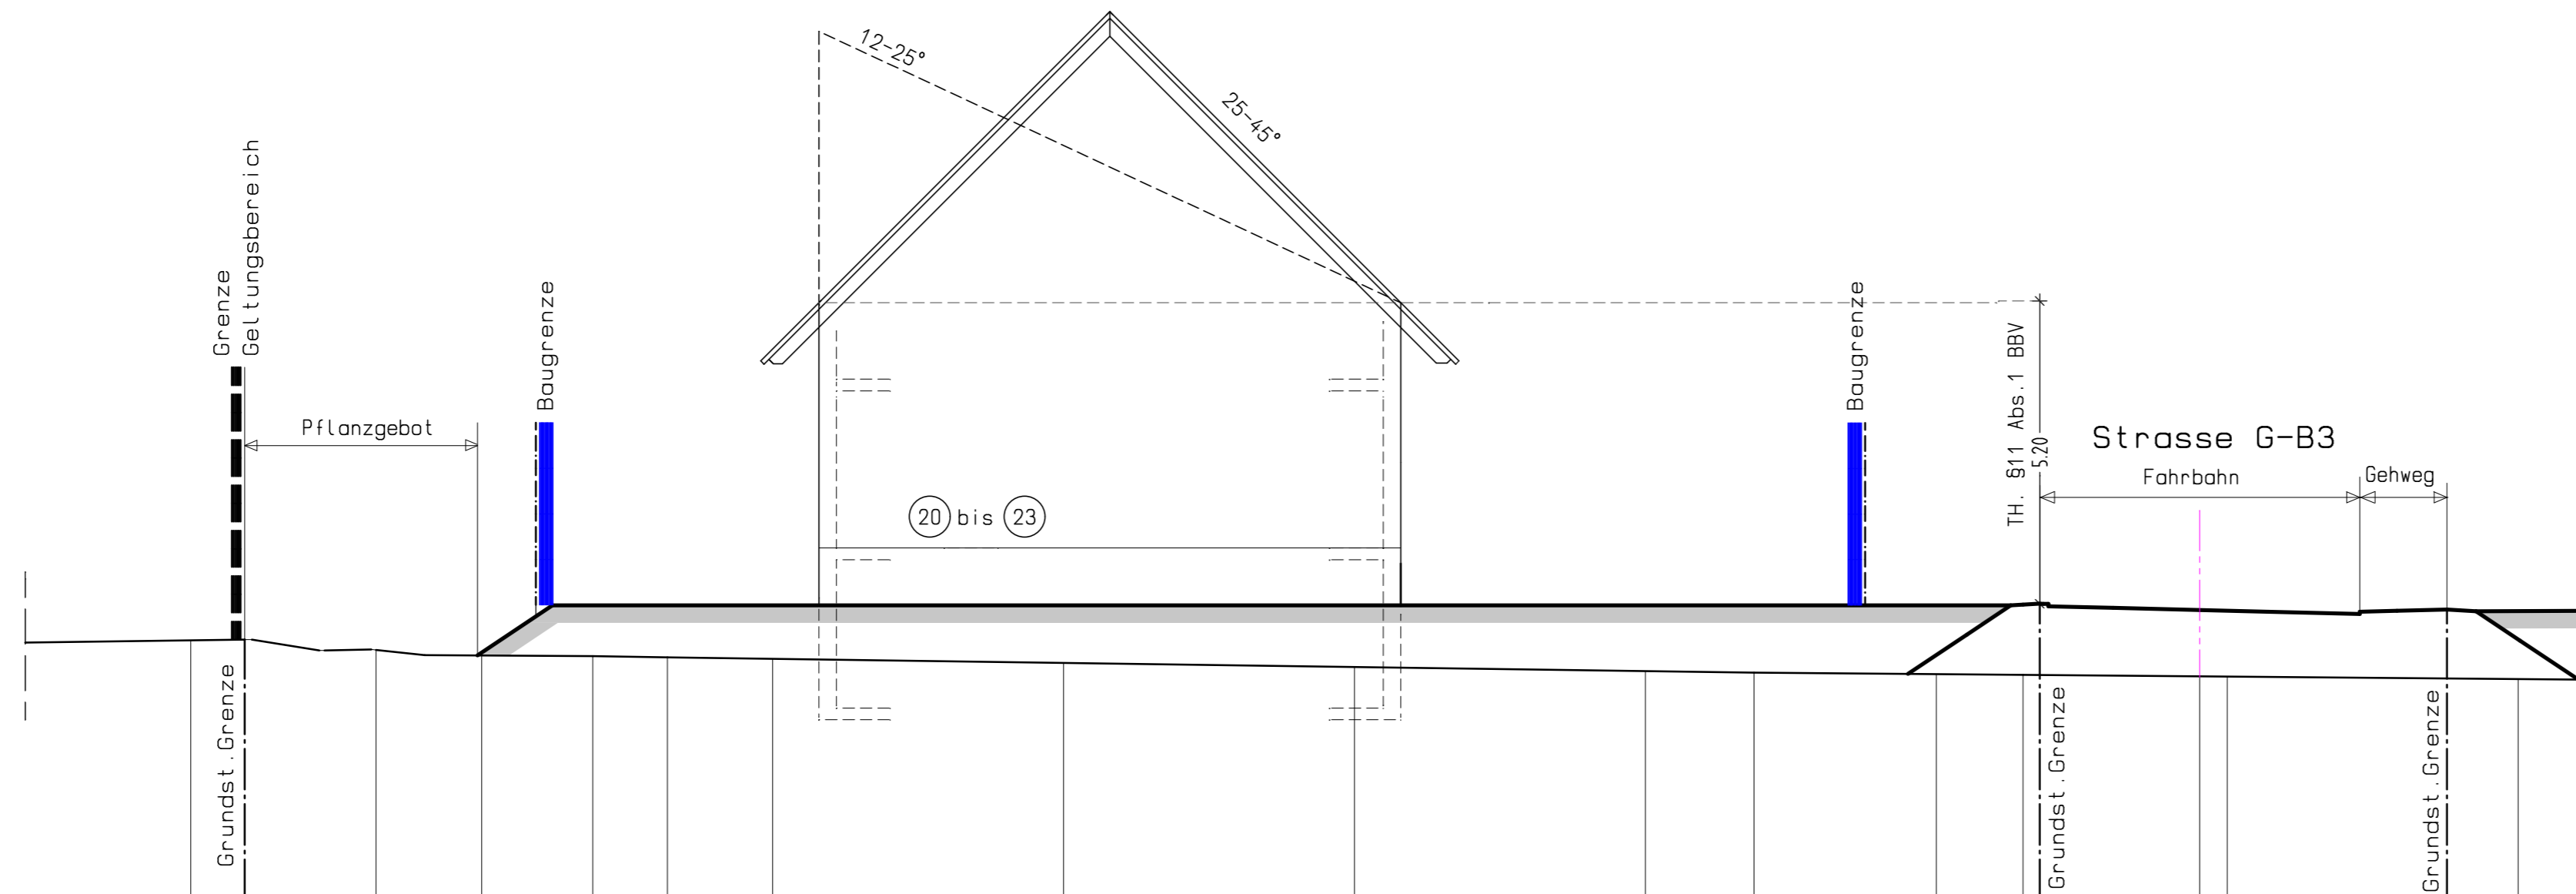

- (18) NR. GRUNDSTÜCK BEBAUUNGSPLAN
- HOHE DER FESTGELEGTE GELÄNDEAUFFÜLLUNG
- VORHANDENES GELÄNDE

BEBAUUNGSPLAN "RUNZ II" ORTSTEIL URLOFFEN 77767 APPENWEIER

PLAN-NR.:
21.1

MARSTAB:
1:100

DATUM:
26.01.2009

BLATTINHALT
Regelschnitt 1C
Grundst.20 bis 23

Hindenburgplatz 4
77767 Appenweier
Tele.: 078 05/9678-0
Fax: 078 05/9678-30
architekt@brudy.de



GEMEINDE APPENWEIER