


# Regelschnitt 2 C

NN+138.00m

Überhöhung = 1.0

Stationierung m	80.00	81.49	84.53	85.00	90.00	95.00	100.00	103.19	105.00	110.00	115.00	120.00	125.00	130.00	135.00	140.00	141.18	145.00	147.15	150.00	
Koordinaten	3424086.476 5380067.463										3424110.515 5380009.636										
Geländehöhe m ü. NN	144.05	144.04	144.01	144.01	143.97	143.92	143.94	143.95	143.96	143.97	143.98	143.99	144.00	144.01	144.04	144.06	144.06	144.06	144.06	144.06	144.06
gepl. Straßenhöhen m ü. NN		145.24	145.15	145.14	144.65													145.42	145.37	145.43	

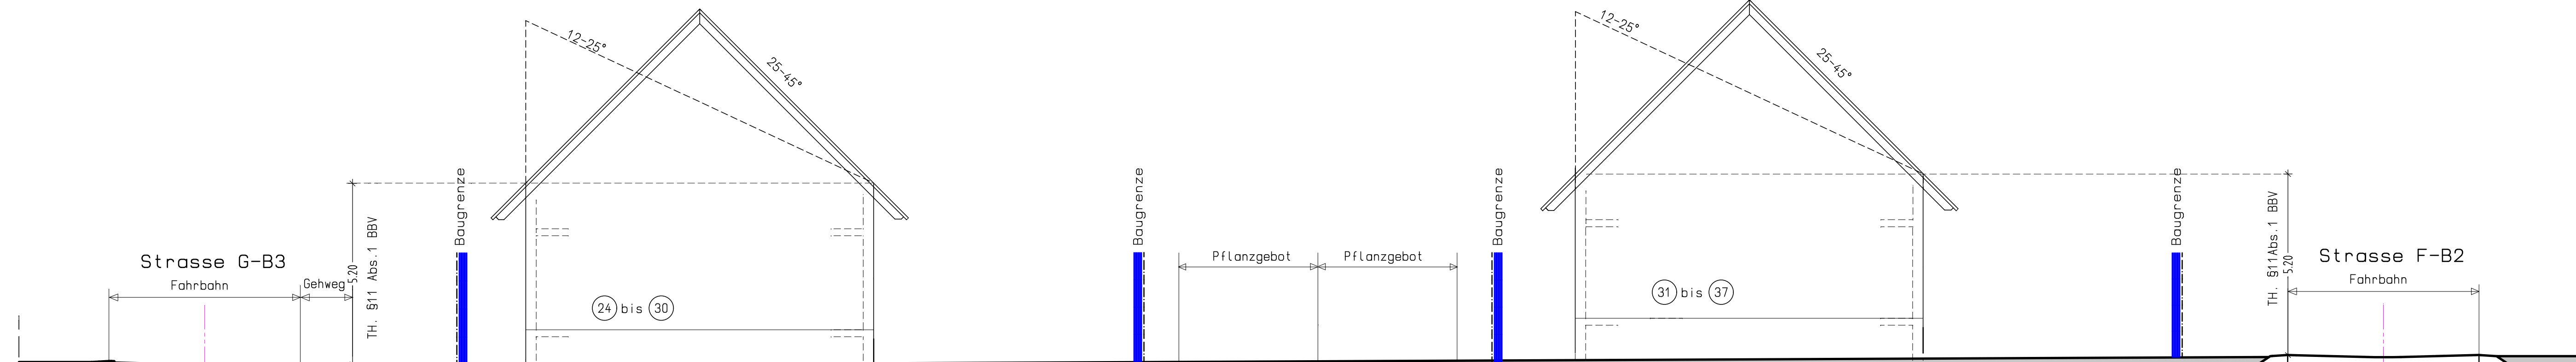

- ② NR. GRUNDSTÜCK BEBAUUNGSPLAN
- HOHE DER FESTGELEGTEN GELÄNDEAUFFÜLLUNG
- VORHANDENES GELÄNDE

<b>BEBAUUNGSPLAN "RUNZ II" ORTSTEIL URLOFFEN 77767 APPENWEIER</b>	PLAN-NR.: 23.1
BLATTINHALT Regelschnitt 2C Grundst. 24 bis 37	MABSTAB: 1:100
Hindenburgplatz 4 77767 Appenweiler Tele.: 07805/9678-0 Fax: 07805/9678-30 architekt@brudy.de	DATUM: 26.01.2009
GEMEINDE APPENWEIER	