



Regelschnitt 4 A

NN+138.00m

Überhöhung = 1.0

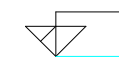

Stationierung m	325.00	330.00	335.00	340.00	345.00	348.62	350.00	355.00	360.00	361.50	365.00	370.00	373.36	375.00	376.05	378.87	380.00	381.90	385.00
Koordinaten																		3424180.685	5379786.788
Geländehöhe m ü. NN	143.96	144.00	144.03	144.07	144.10	144.12	144.12	144.10	144.08	144.08	144.10	144.13	144.16	144.11	144.07	144.25	144.27	144.28	144.24
gepl. Straßenhöhen m ü. NN														144.44	144.41	144.29	144.32	144.36	144.28

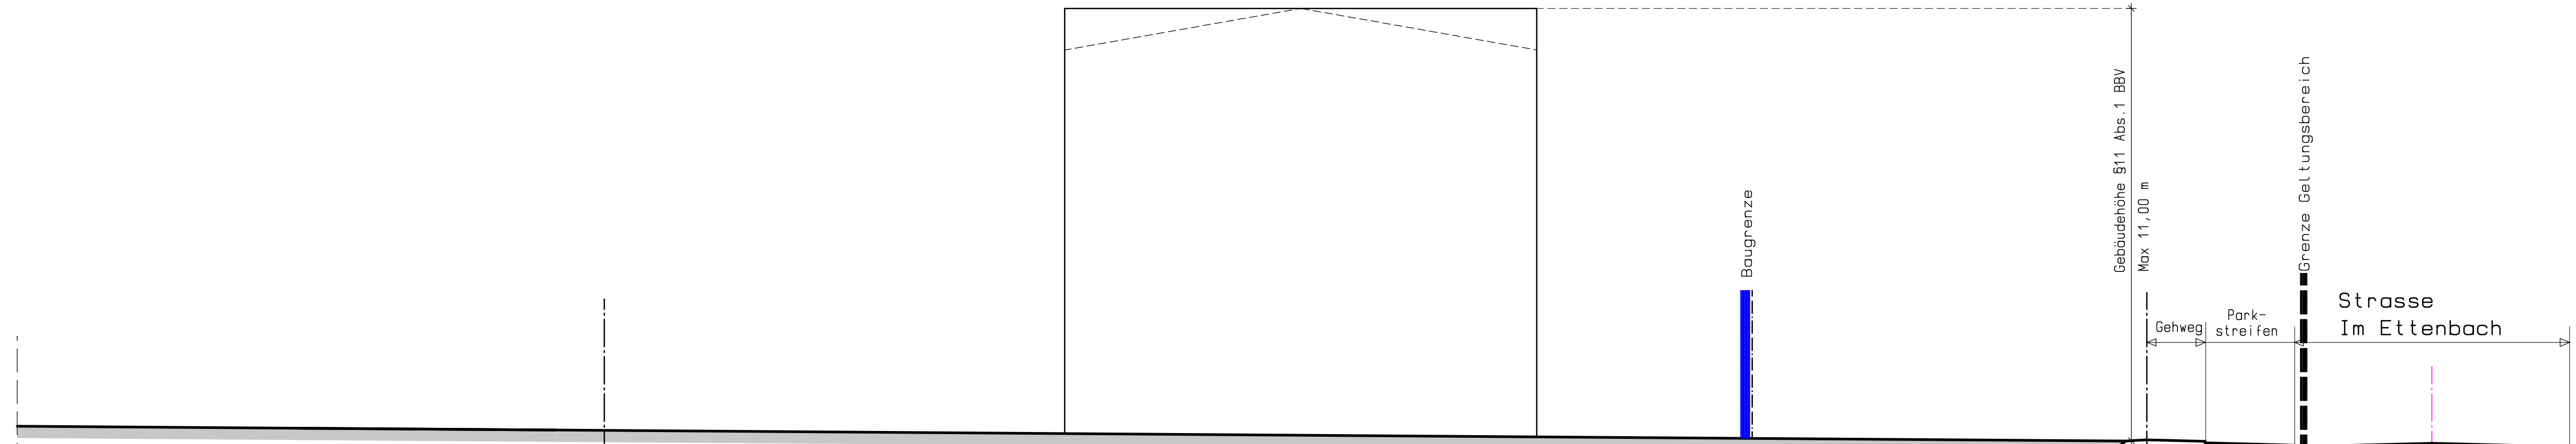

HOHE DER FESTGELEGTEN GELÄNDEAUFFÜLLUNG
 VORHANDENES GELÄNDE

BEBAUUNGSPLAN "RUNZ II" ORTSTEIL URLOFFEN 77767 APPENWEIER	PLAN-NR.: 25.1
	MAßSTAB: 1:100
BLATTINHALT Regelschnitt 4A	DATUM: 26.01.2009
Hindenburgplatz 4 77767 Appenweiler Tele.: 07805/9678-0 Fax: 07805/9678-30 architekt@brudy.de	
GEMEINDE APPENWEIER	