



Urloffen




Nesselried

GEMEINDE APPENWEIER

LEGENDE

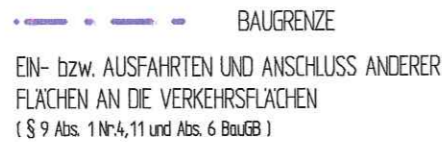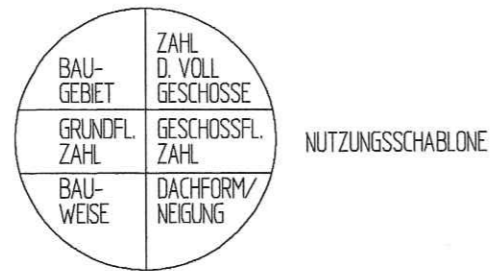

UMGRENZUNG VON FLÄCHEN ...

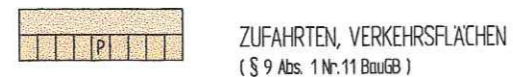


EINRICHTUNGEN UND ANLAGEN:




FLÄCHEN FÜR VERSORGSANLAGEN
(§ 5 Abs. 2 Nr. 4 BauGB)



ZWECKBESTIMMUNG:

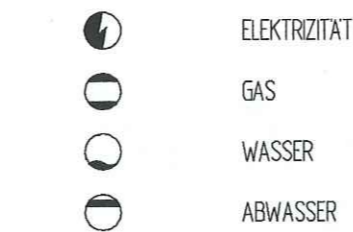

ANPFLANZEN:

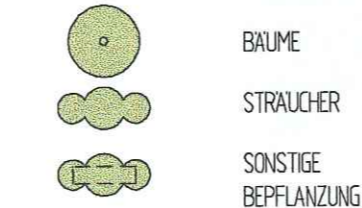

ERHALTEN:

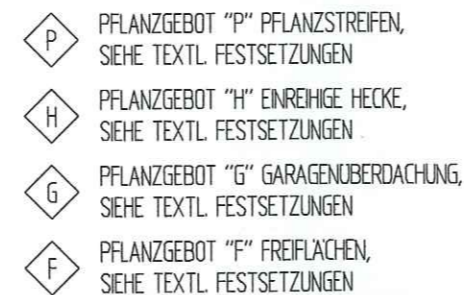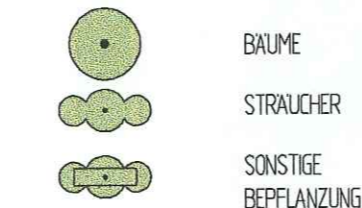

PROJEKT :

BEBAUUNGSPLAN "ROMERHOF, 1. ÄNDERUNG"

77767 APPENWEIER

VERFAHRENSTRÄGER :

GEMEINDE APPENWEIER

ORTENAUER STRASSE 13

77767 APPENWEIER

M.: 1 / 500

BESCHLUSS DES GEMEINDERATES ÜBER DIE AUFSTELLUNG
NACH § 2 ABS. 1 BAUGB
AM 25.06.2001

1

ÖFFENTLICHE BEKANNTMACHUNG DES AUFSTELLUNGSBESCHLUSSES
NACH § 2 ABS. 1 BAUGB
DURCH DAS MITTEILUNGSBLATT DER GEMEINDE APPENWEIER

2

BÜRGERBETEILIGUNG
NACH § 3 ABS. 1 BAUGB
ÖFFENTLICHE BEKANNTMACHUNG
AM 22.03.2003
DURCH DAS MITTEILUNGSBLATT DER GEMEINDE APPENWEIER

3

BETEILIGUNG DER TRÄGER ÖFFENTLICHER BELANGE
NACH § 4 ABS. 1 BAUGB
VOM 07.04.2003 BIS 28.04.2003

4

ÖFFENTLICHE AUSLEGUNG NACH § 3 ABS. 2 BAUGB
ÖFFENTLICHE BEKANNTMACHUNG
AM 24.05.2003
DURCH DAS MITTEILUNGSBLATT DER GEMEINDE APPENWEIER

5

ÖFFENTLICHE AUSLEGUNG
VOM 02.06.2003 BIS 02.07.2003

BESCHLUSSFASSUNG DURCH DEN GEMEINDERAT ALS SATZUNG
NACH § 10 BAUGB

6

AM 2.10.2003

INKRAFTTRETEN DES BEBAUUNGSPLANES
NACH § 10 BAUGB


7

AM 02.08.2003



ARCHITEKTURBÜRO ● GERD SCHUSTER

ALEMANNENSTR. 3
77767 APPENWEIER
TEL.: 07805/910870 FAX: 07805/910872

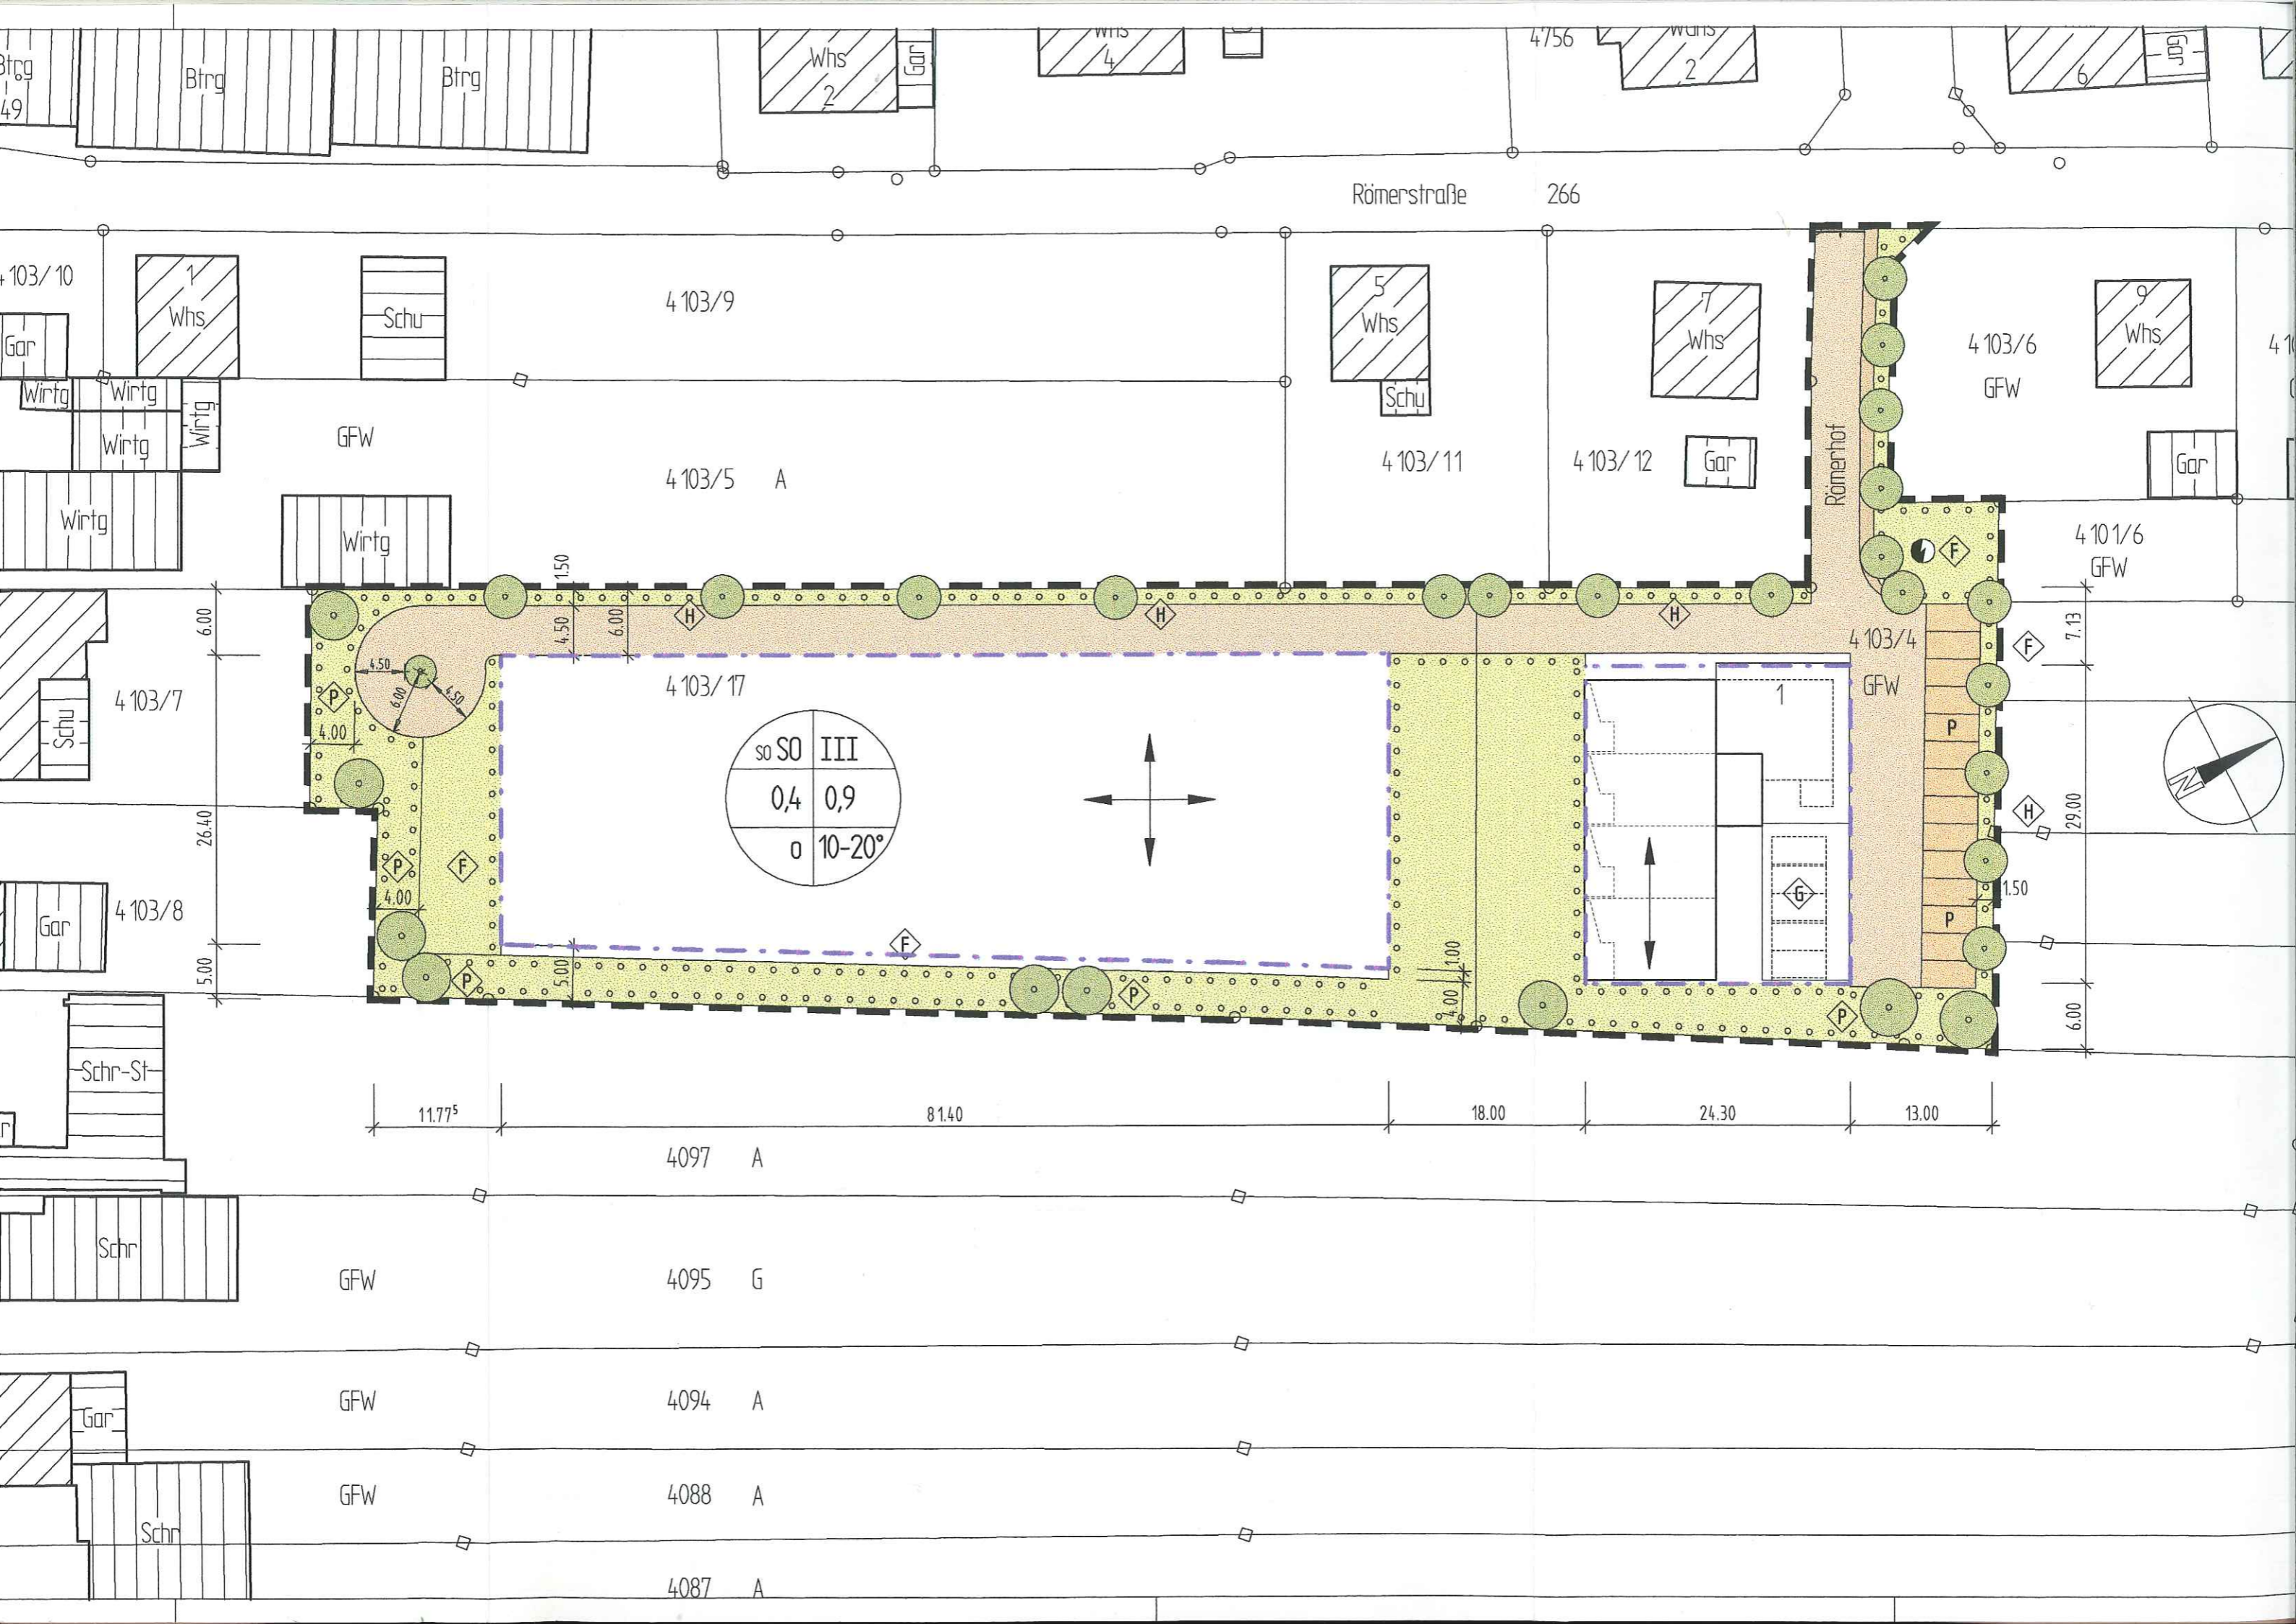

Römerstraße 266

4 103/9

4 103/5 A

4 103/11

4 103/12

4 103/6

4 103/7

4 103/17

4 103/4

4 101/6

4 103/8

4097 A

4095 G

4094 A

4088 A

4087 A

