STAND: 05.07.2021
FASSUNG: ENTWURF (ARBEITSFASSUNG)

ANLAGE NR. 5-1

GEMEINDE APPENWEIER

ORTSTEIL NESSELRIED

ORTENAUKREIS

BEBAUUNGSPLAN

"IN DER WIEDI / OBERE DORFSTRASSE"

GELÄNDESCHNITT 1

M 1:200

0 4 8 12

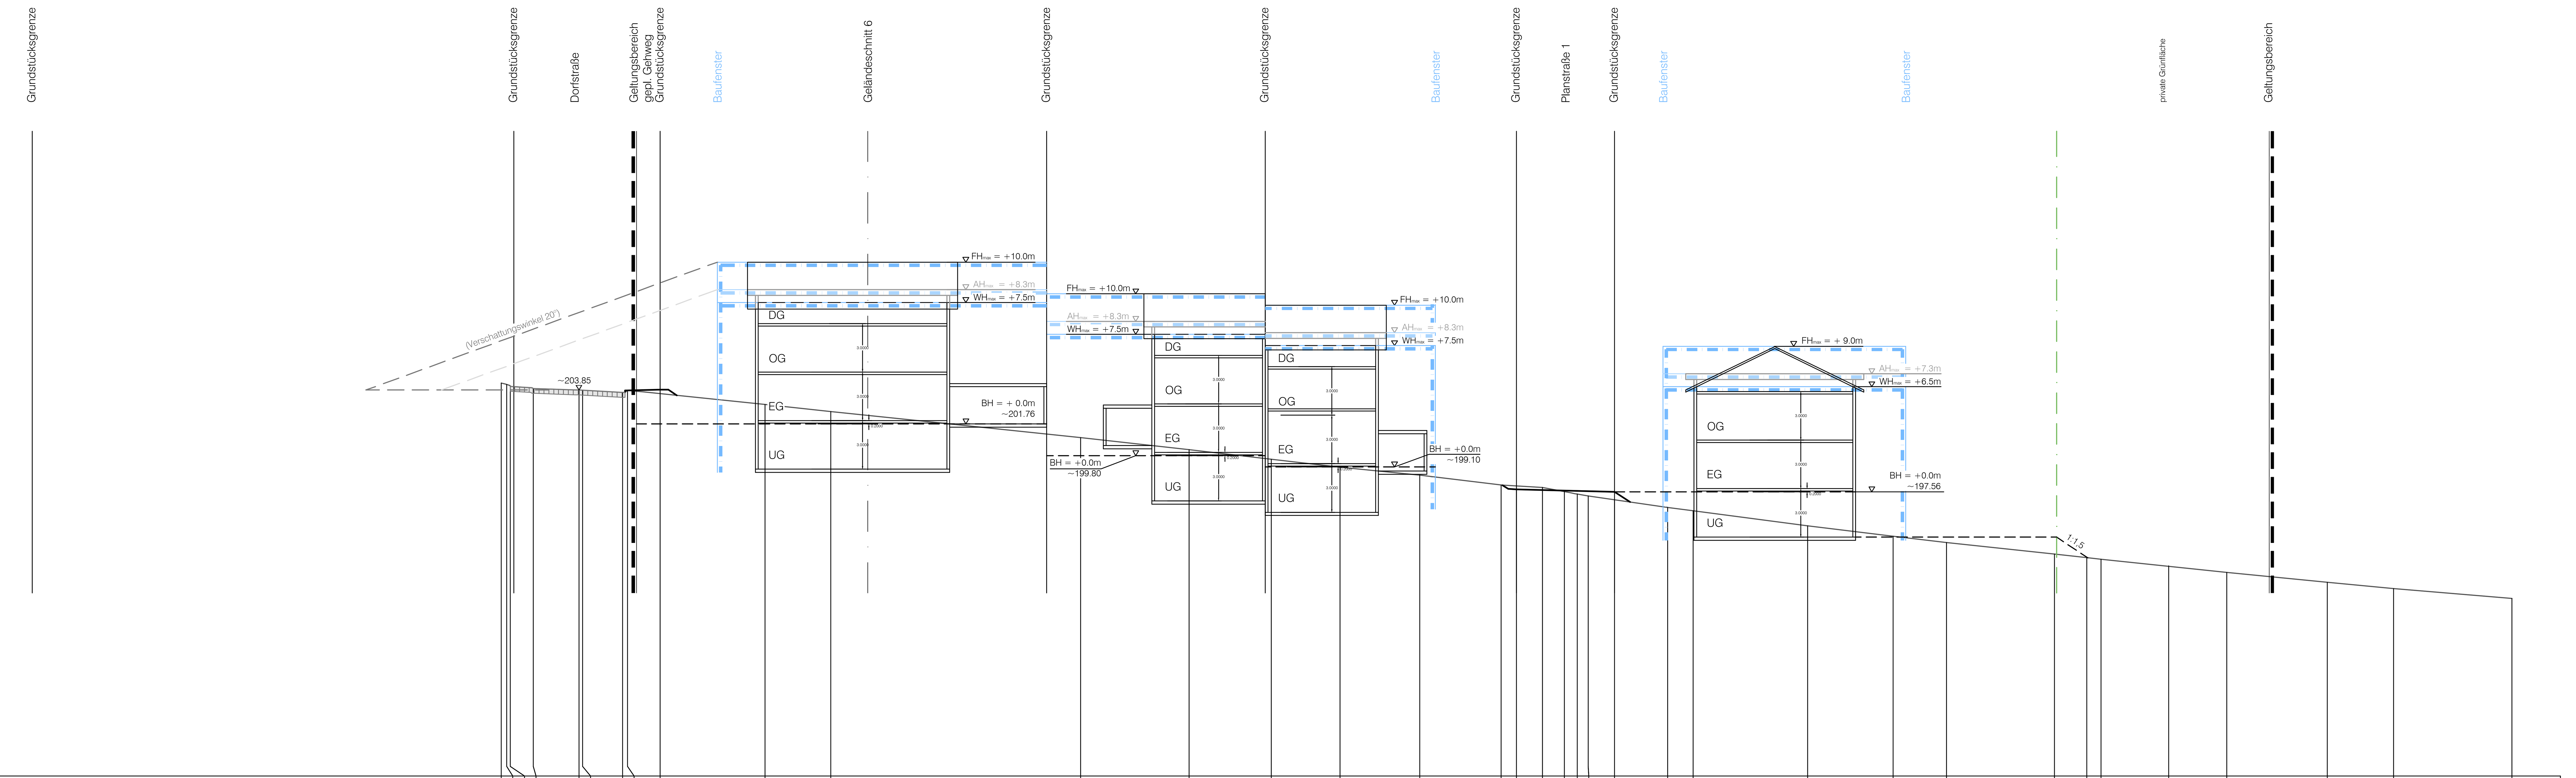

Geländeschnitt 1
M = 1:200
Überhöhung = 1.0

180.00 m ü. NN

Stationierung [m]	best. Gelände [m ü. NN]	gepl. Straße [m ü. NN]
0.00		
31.67	204.29	
32.00	204.20	
32.22	204.08	
33.66	203.95	
36.47	203.85	
36.69	203.84	
39.17	203.71	203.71
39.32	203.71	203.83
41.50	203.63	203.87
47.97	202.97	
52.03	202.52	
67.48	200.91	
74.19	200.17	
79.27	199.57	
83.51	199.08	
88.45	198.60	
93.47	197.98	
94.42	197.92	197.71
96.03	197.82	
97.38	197.57	
98.17	197.42	
98.85	197.31	
100.48	197.08	197.56
103.78	196.60	
105.34	196.40	
112.42	195.47	
117.70	194.82	
121.01	194.43	
127.67	193.72	197.56
129.67	193.50	
130.56	193.40	
134.80	192.96	192.96
138.33	192.58	
144.54	191.98	
148.63	191.59	
155.95	190.98	

PROJEKT	2017334
BEARB.	Kernler
GEZ.	Wöhrle
DATUM	
2017334/baulpl/epl/Gls01	

PLANUNG
77886 Lauf ☎ 07841/703-0
ZINK INGENIEURE

P:\Projekte 2017\2017334\Gruppe Bauleitplanung\03 Entwurf\2017334_baulpl_epl_Gls01.dwg

122,75/42,0