


- WA = ALGEMEINES WOHNGEbiet
- I = ZAHl DER VOLLESGHOSSE ALS HOCHSTMASS
- 0.4 = GRUNDFLACHENZAHl
- 0.8 = GESCHOSSEFLACHENZAHl ALS HOCHSTMASS
- AD = NUR ENZEL U. DOPPELHAUSER ZULASSIG
- O = OFFENE BAUWEISE
- = BAUGRENZE
- +--- = ABGRENZUNG UNTERSCHIEDL. NUTZUNG
- +---+--- = EN- U. AUSFAHRTVERBOT
- +---+---+--- = VON BEBAUUNG FREIZUHALTEN
- +---+---+---+--- = STRASSENBEZUGSLINIE GEGENUBER VERKEHRSELBESONDERER ZWECKBESTIMMUNG
- +---+---+---+---+--- = GRENZE DES RAUML. GELTUNGSBEREICHES DES BEBAUUNGSPLANS
- +---+---+---+---+---+--- = UNTERSCHIEDLICHE HAUPTVERSORGUNGS- U. ABWASSERLEITUNGEN MIT LEITUNGSRECHT BELASTETE FLACHEN
- V = VERKEHRSBERUHRIGER BEREICH
- ORANGE = STRASSENVERKEHRSLACHEN
- GRUEN = GRUENFLACHEN OFFENTLICH
- BLAU = BAUMERHALTUNG
- BLAU = BAUMPFLANZGEBOT

FOLLSCHEMA DER NUTZUNGSCHABLONE

BAUGEBIET	ZAHl DER VOLLESGHOSSE
GRUNDFLACHENZAHl	GESCHOSSEFLACHENZAHl
BAUWEISE	BAUWEISE
ZAHl	ZAHl

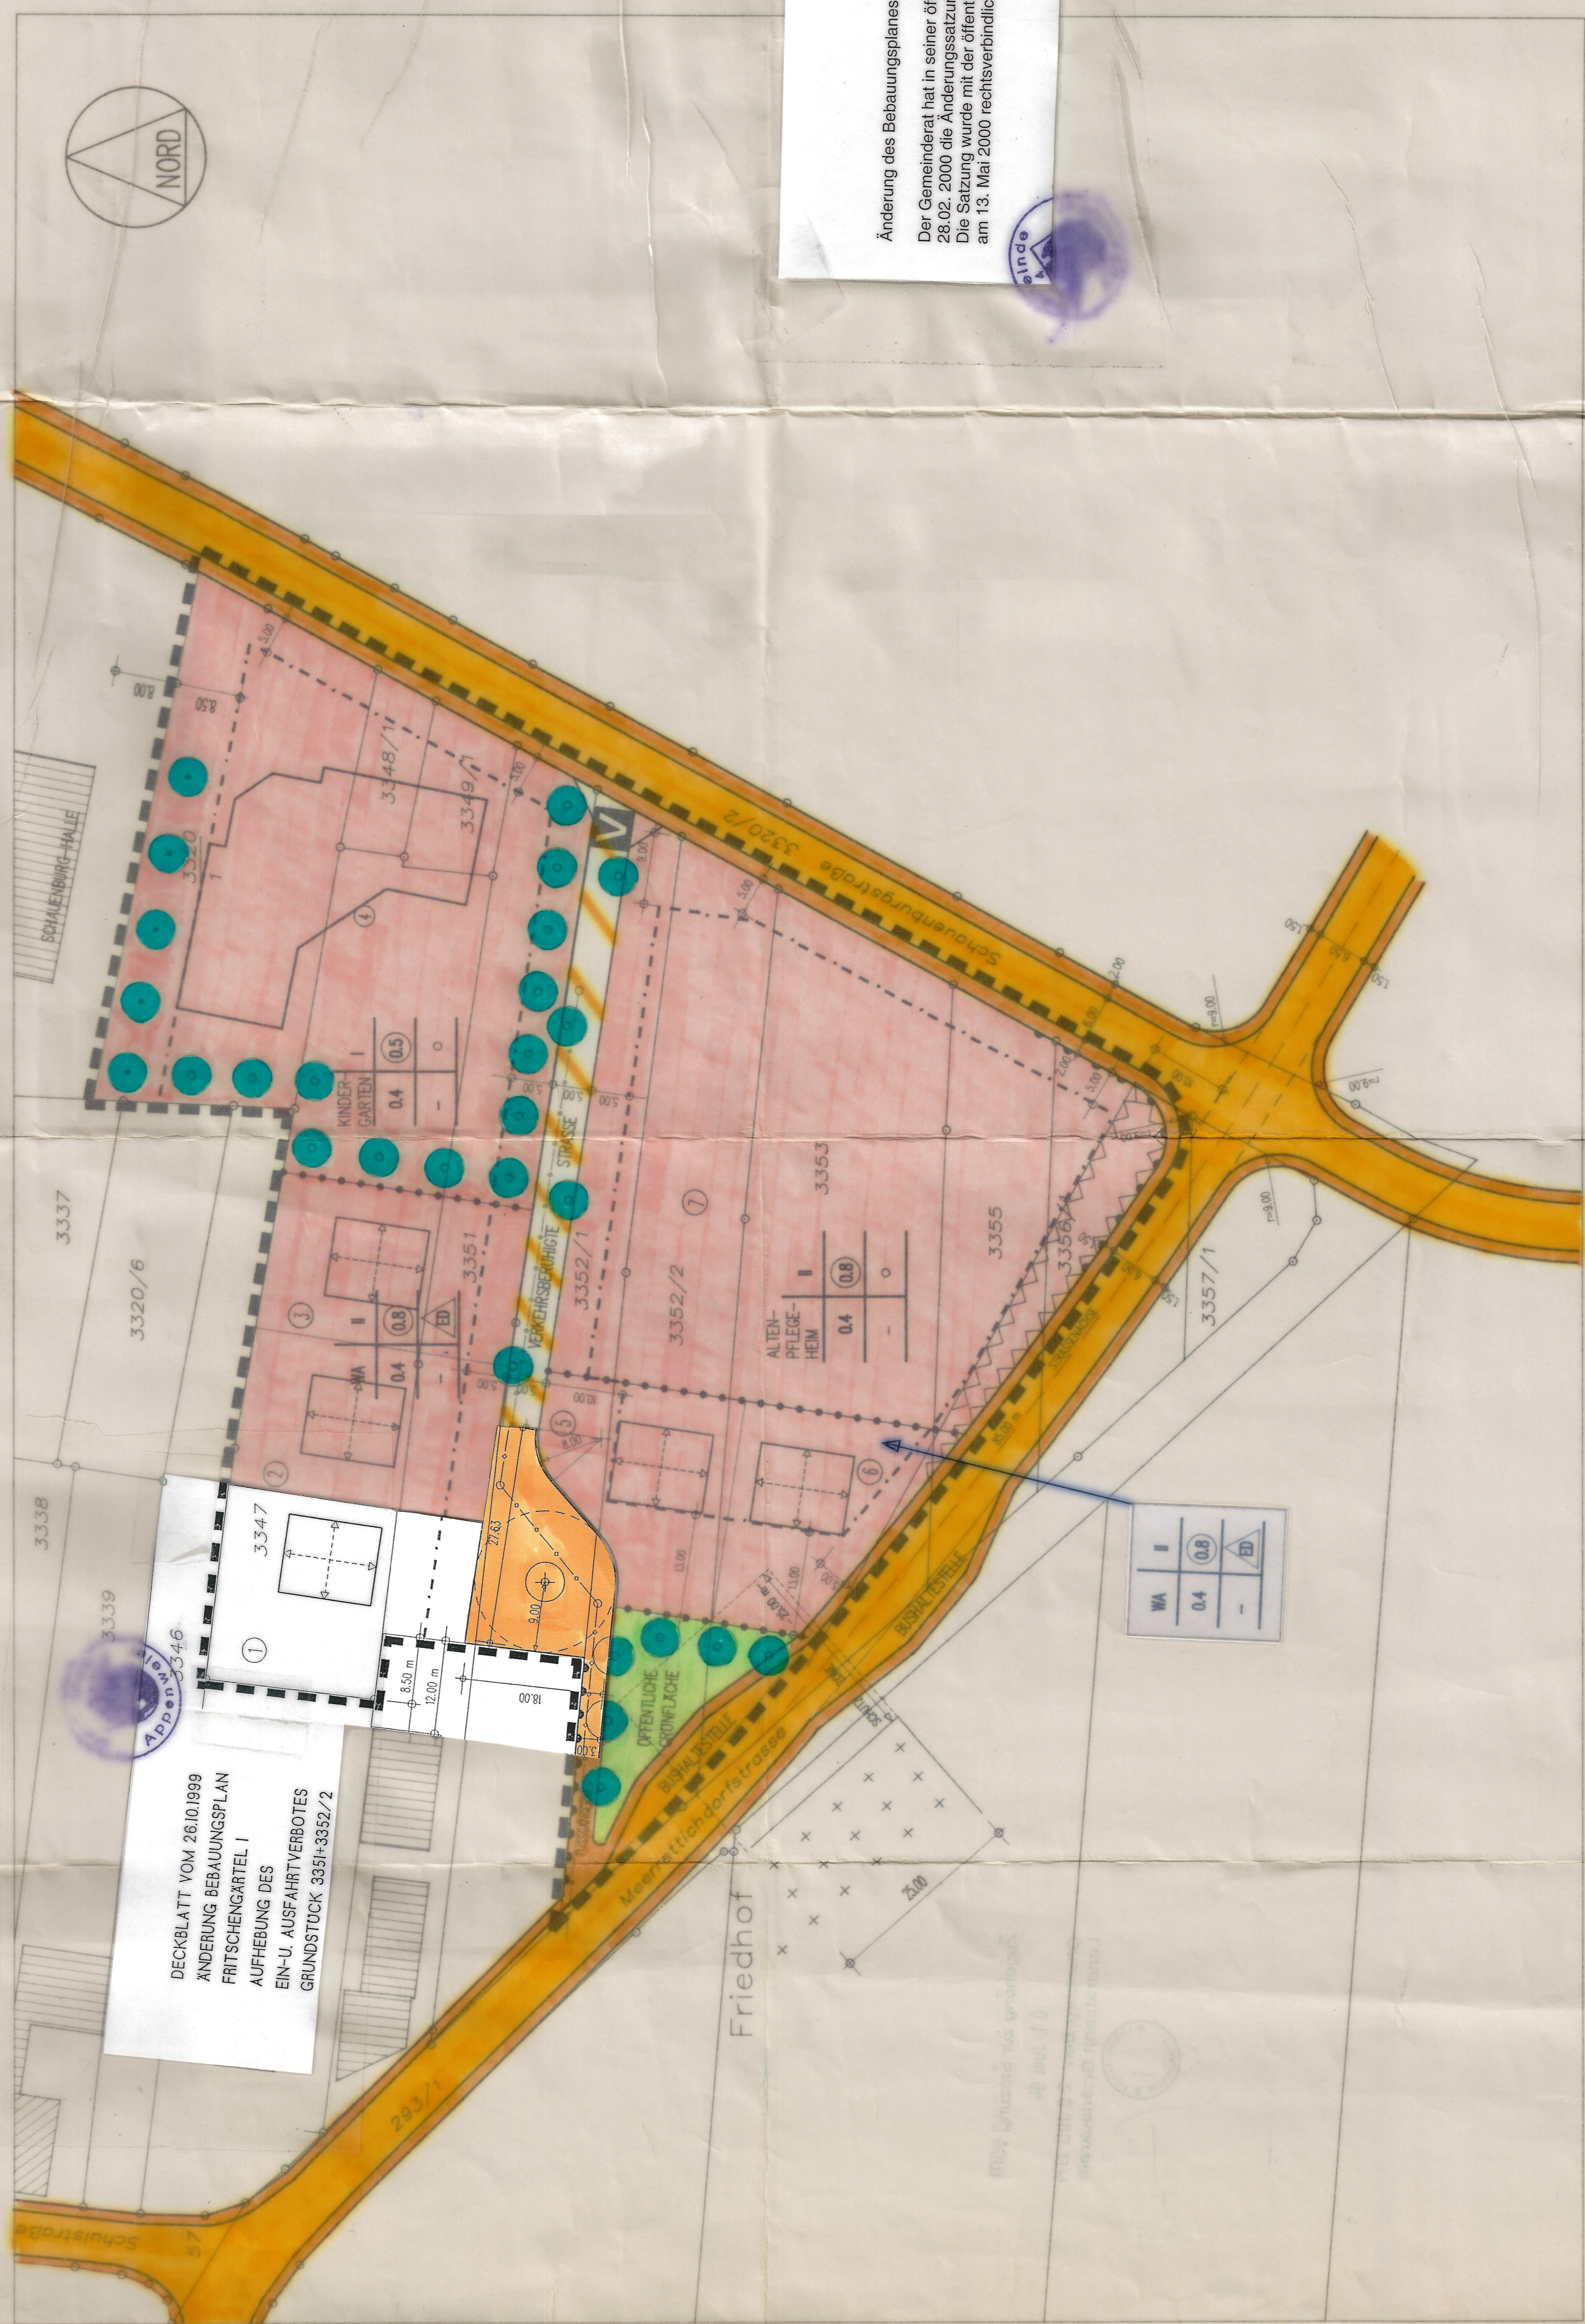

DECKBLATT VOM 26.10.1999
 ANDERUNG BEBAUUNGSPLAN
 FRITTSCHENGARTEL I
 AUFHEBUNG DES
 EIN- U. AUSFAHRTVERBOTES
 GRUNDSTUICK 3351/3352/2

Änderung des Bebauungsplanes nach §§ 2 Abs. 1 ff BauGB
 Der Gemeinderat hat in seiner öffentlichen Sitzung am 28.02.2000 die Änderungssatzung beschlossen.
 Die Satzung wurde mit der öffentlichen Bekanntmachung am 13. Mai 2000 rechtsverbindlich.

1	BESCHLUSS DES GEMEINDERATES ÜBER DIE AUFSTELLUNG NACH § 2 ABS. 1 BAUGB AM 28.02.1997	2	ÖFFENTLICHE BEKANNTMACHUNG NACH § 2 ABS. 1 BAUGB AM 12.03.1997
3	BETEILIGUNG DER TRAGER ÖFFENTLICHER BELÄNGE NACH § 4 ABS. 1 BAUGB AM 12.11.1999	4	ÖFFENTLICHE BEKANNTMACHUNG NACH § 12 ABS. 1 BAUGB AM 14.02.1994
5	ÖFFENTLICHE AUSLEGUNG NACH § 3 ABS. 2 BAUGB AM 05.02.1994	6	DURCH MITTEILUNGSBLATT
7	ÖFFENTLICHE BEKANNTMACHUNG NACH § 10 BAUGB AM 14.03.1994	8	ÖFFENTLICHE BEKANNTMACHUNG NACH § 11 BAUGB AM 30.07.1994

BEBAUUNGSPLAN FRITTSCHENGARTEL I
GEMEINDE 77767 APPENWEIER
M 1 : 500

PROJEKTANT	ARCHITEXT
RAINER SCHAUB	DIPL.-ING. (FH)
DIPL.-ING. (FH)	FREIER ARCHITEXT

77767 APPENWEIER-URLOFFEN, RUNZWEG 4, TEL: 07805/51 99 FAX: 07805/26 70